
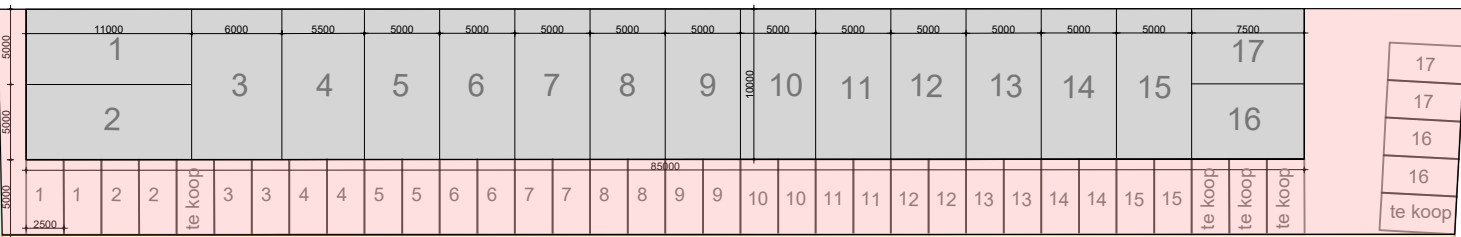


Edyweg

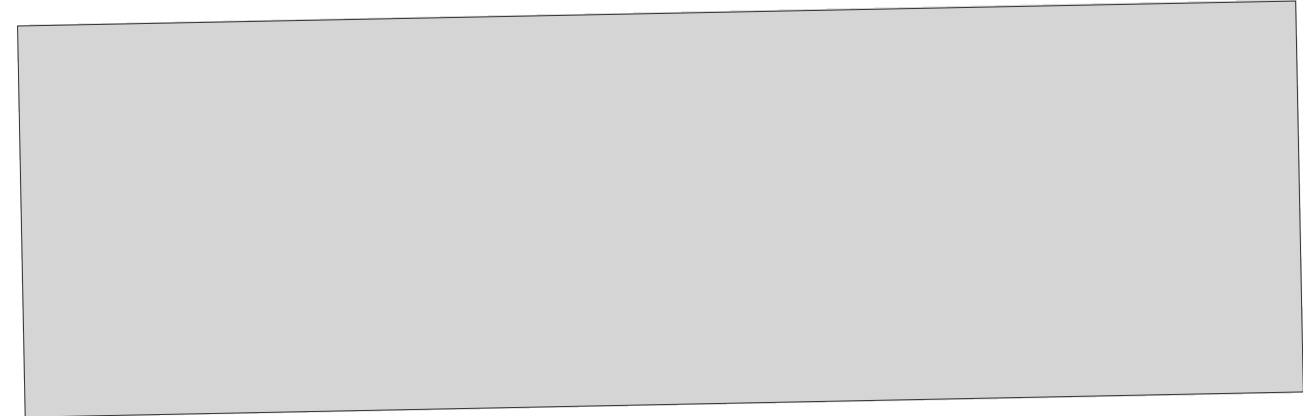

perceel: ± 2066 m²
 max bebouwing 60 %
 bebouwing 42%

bebouwd oppervlakte
 - gebouw A: ± 850 m²
 bruto vloeroppervlakte (incl verdieping)
 - gebouw A: ± 1700 m²

parkeernorm: 1.6 pp / 100 m² BVO
 CROW 381, bedrijfsverzamelgebouw, rest bebouwdekom, matig stedelijk gebied
 parkeereis: 28 pp
 aanwezig: 39 pp



project: **Nieuwbouw bedrijfsunit Edyweg, Spankeren**
 onderdeel: **Situatie tekening**
 Zwetselaarseweg 13 projectnr: R21-072 getekend SB
 6741 ND Lunteren schaal: 1:500 datum: 08-09-2022
 0342-424160 formaat: A1
 info@bloedvastgoed.nl **01.06**

Formaat A3 Liggend (420x297mm)