




Edyweg

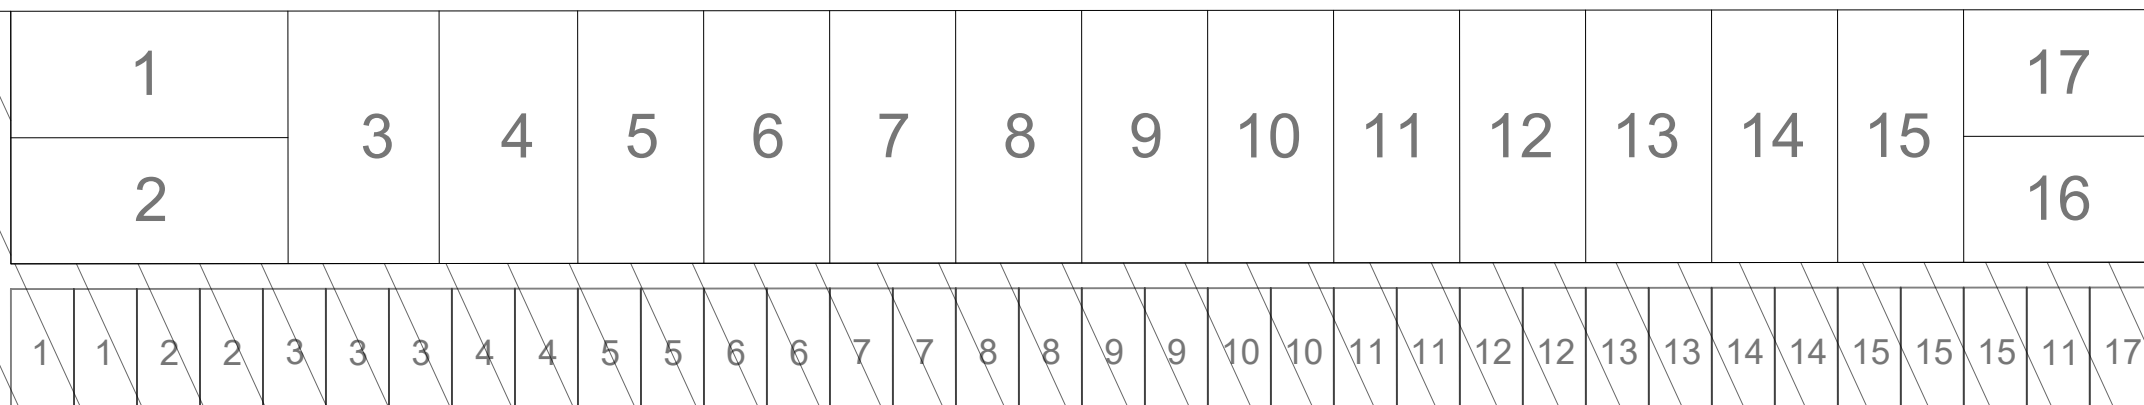

Fase 2
(Invulling nader te bepalen)

-  Mandelig terrein
ca. 792 m²
-  Recht van overpad



project:	Nieuwbouw bedrijfsunit Edyweg, Spankeren			
onderdeel:	Situatie tekening			
Zwetselaarseweg 13	projectnr:	R21-072	getekend	RM
6741 ND Lunteren	schaal:	1:300	datum:	27-08-2024
0342-424160	formaat:	A3	01.06	
info@bloedvastgoed.nl				